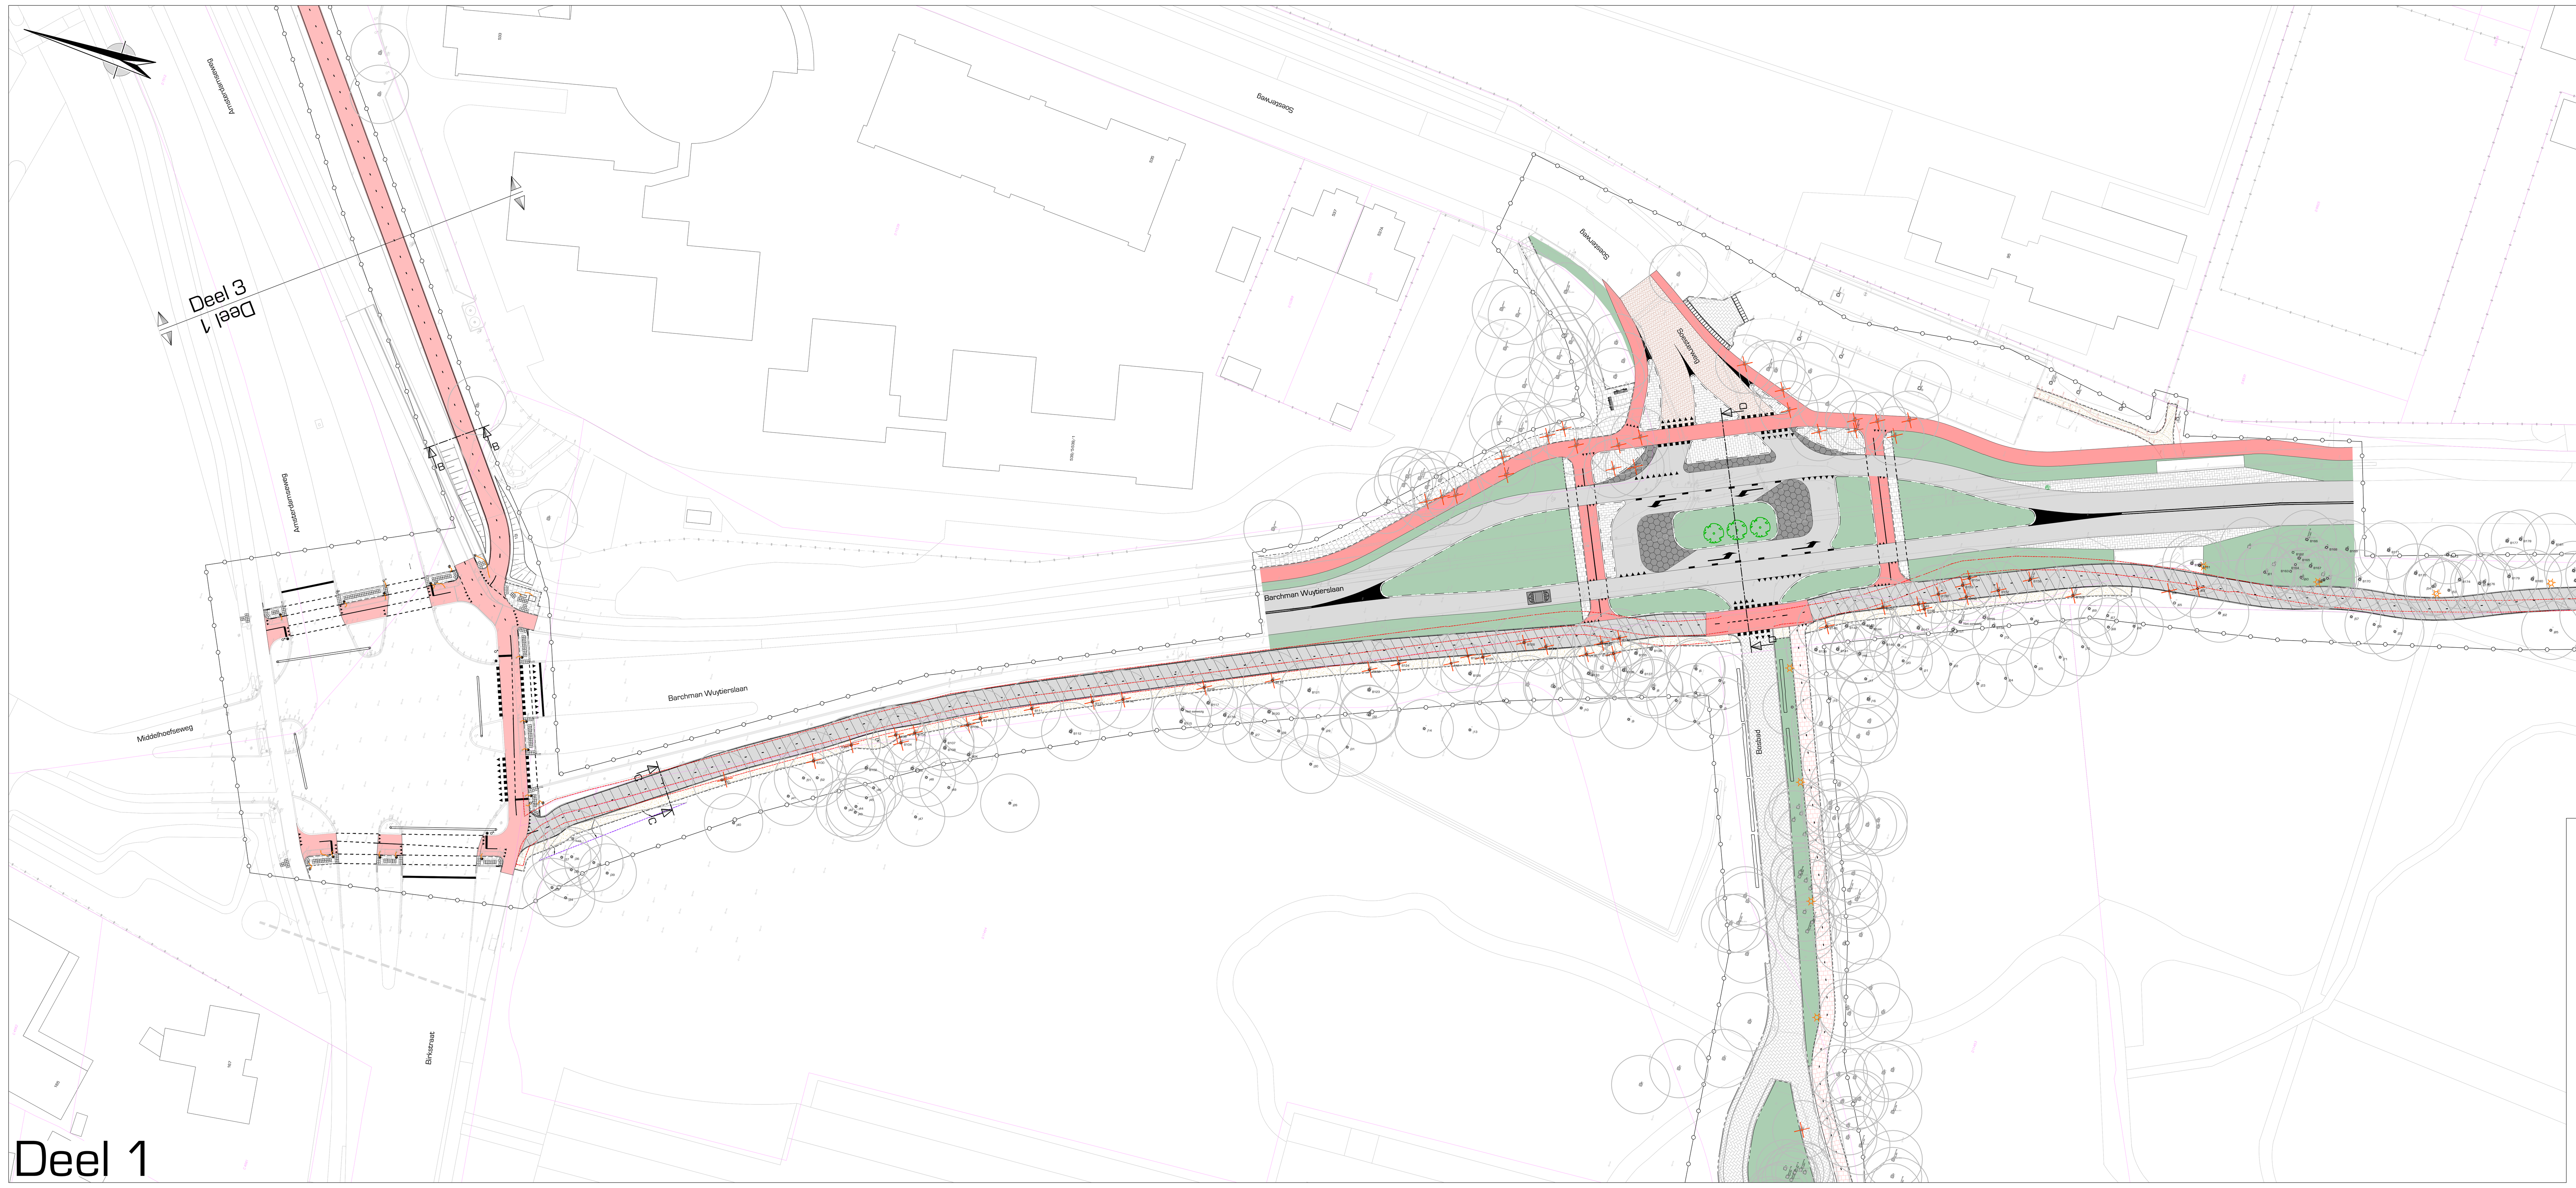

Legenda

- rijweg, asfalt
  - 30 mm deklaag: AC 11 DL-B
  - 50 mm tussenlaag: AC 16 TL-B
  - 70 mm onderlaag: AC 22 OL-B
- Fietspad, asfalt
  - 30 mm deklaag: AC 11 DL-A
  - 70 mm onderlaag: AC 22 OL-A
- Fietspad, beton
  - betonverharding dikte n.t.b.
- Rijweg Soesterweg
  - straatbakstenen, dikformaat, keperverband (hergebruik)
- Voetpad
  - dubbelklinkers 210 x 210 x 80 mm
- Verharding rijweg lus bosbad
  - betonstraatstenen, keiformaat, keperverband
  - kleur: grijs
- Verharding bushalte Barchman Wuytierslaan
  - betonstraatstenen, keiformaat, keperverband
  - kleur: grijs
- Verharding fietspad lus bosbad
  - betonstraatstenen, dubbelklinker, halfsteensverband
  - kleur: rood
- Verharding middengeleiders
  - betonstraatstenen, keiformaat, halfsteensverband
  - kleur: grijs
- Rabatstrook
  - beton met cobblestonemotief
- Halfverharding voetpad
  - 80 mm aquado natural 0/8 mm
- Scheidingsband rijweg - fietspad
  - scheidingsband 115/345x200mm
- Kantopsluiting rijwegen
  - RWS-band 110/220 x 250 mm
- Kantopsluiting rijwegen
  - geleideband 50/200 x 250 mm
- Kantopsluiting rijwegen
  - trottoirband 180/200 x 250 mm
- Kantopsluiting rijwegen
  - trottoirband 130/150 x 250 mm
- Kantopsluiting rijwegen
  - opsluitband 150 x 250 mm
- Kantopsluiting fietspaden
  - rijwielpadband 40/120 x 250 mm
- Kantopsluiting fietspaden
  - opsluitband 120 x 250 mm
- Kantopsluiting trottoir
  - opsluitband 100 x 200 mm
- Aanbrengen markering fietspad
  - lengte markering 030-270, 0,10 m breed
- Aanbrengen markering rijweg
  - lengte markering 0.50-0.50, 0,10 m breed
- Aanbrengen markering rijweg
  - lengte markering 1-1, 0.10 m breed
- Aanbrengen markering
  - lengte markering doorgetrokken, 0.10 m breed
- Aanbrengen markering
  - stopstreep, 0.30 m breed
- Aanbrengen markering rijweg
  - lengte markering deelstreep 1-3, 0.30 m breed
- Aanbrengen markering
  - blokmarkering 500 x 500 mm
- Aanbrengen markering
  - haaientanden 500 x 500 mm
- Aanbrengen markering
  - haaientanden 300 x 300 mm
- Aanbrengen markering
  - vlakmarkering
- Aanbrengen geleidelijntegels
  - afm. 300 x 300 x 65 mm
- Aanbrengen noppentegels
  - afm. 300 x 300 x 65 mm
- Aanbrengen lichtmast
- Bestaande VRI mast
- Verplaatsen VRI mast, voetgangers en fietsers
- Verplaatsen VRI drukknoppaal
- Omzetten bestaand dassenscherm
- +5.92 Nieuwe hoogtemaat
- Talud
- Berm
- Locatie faunatunnel
  - e.e.a. conform principeprofielen
- Bestaande boom
  - handhaven
- Bestaande boom
  - verwijderen
- Projectgrens
- Kadastrale grenzen

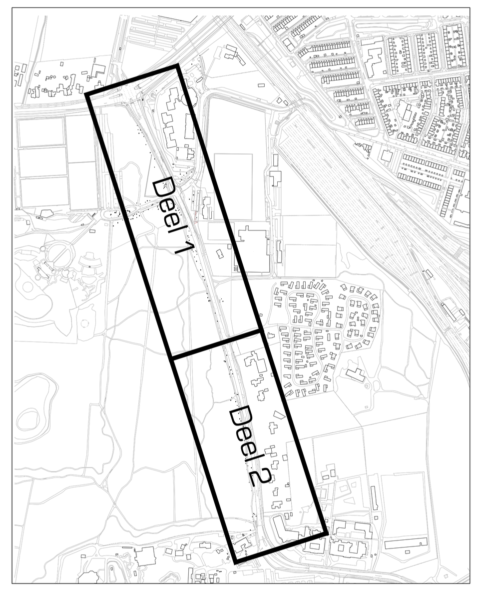

Uitgangspunten:
- Maatvoering in meters, met een nauwkeurigheid in centimeters
- Hoogtepeilen in meters t.o.v. NAP
- B.o.b. hoogtes riolering in meters t.o.v. NAP

Basisgegevens:
- DTM totaal 25 148 05-02-2D Inmeting Barchman Wuytierslaan te Amersfoort

opdrachtgever
Gemeente Amersfoort

project
Fiets veilig westzijde Amersfoort

omschrijving
Voorlopig ontwerp nieuwe situatie
Overzicht

schaal	1:500
projectnr.	25 041 02
besteknr.	- -
getekend	NL
gecontr.	JWvN
datum	12-08-2026
tekeningnr.	2504102-VO-10-C40

Concept

DRONG
OMGEVING & TECHNIEK

post Anthonie Fokkerstraat 4
3772 MR Barneveld
digitaal E. info@drong.nl
W. www.drong.nl
telecom T. 0342 - 76 00 88

formaat: A0+1A4

Bestand: 2504102-VO-10.DWG